



1 DETALLE RAMPA DE ACCESIBILIDAD


Cantidad de rampas a construir = 83 unidades

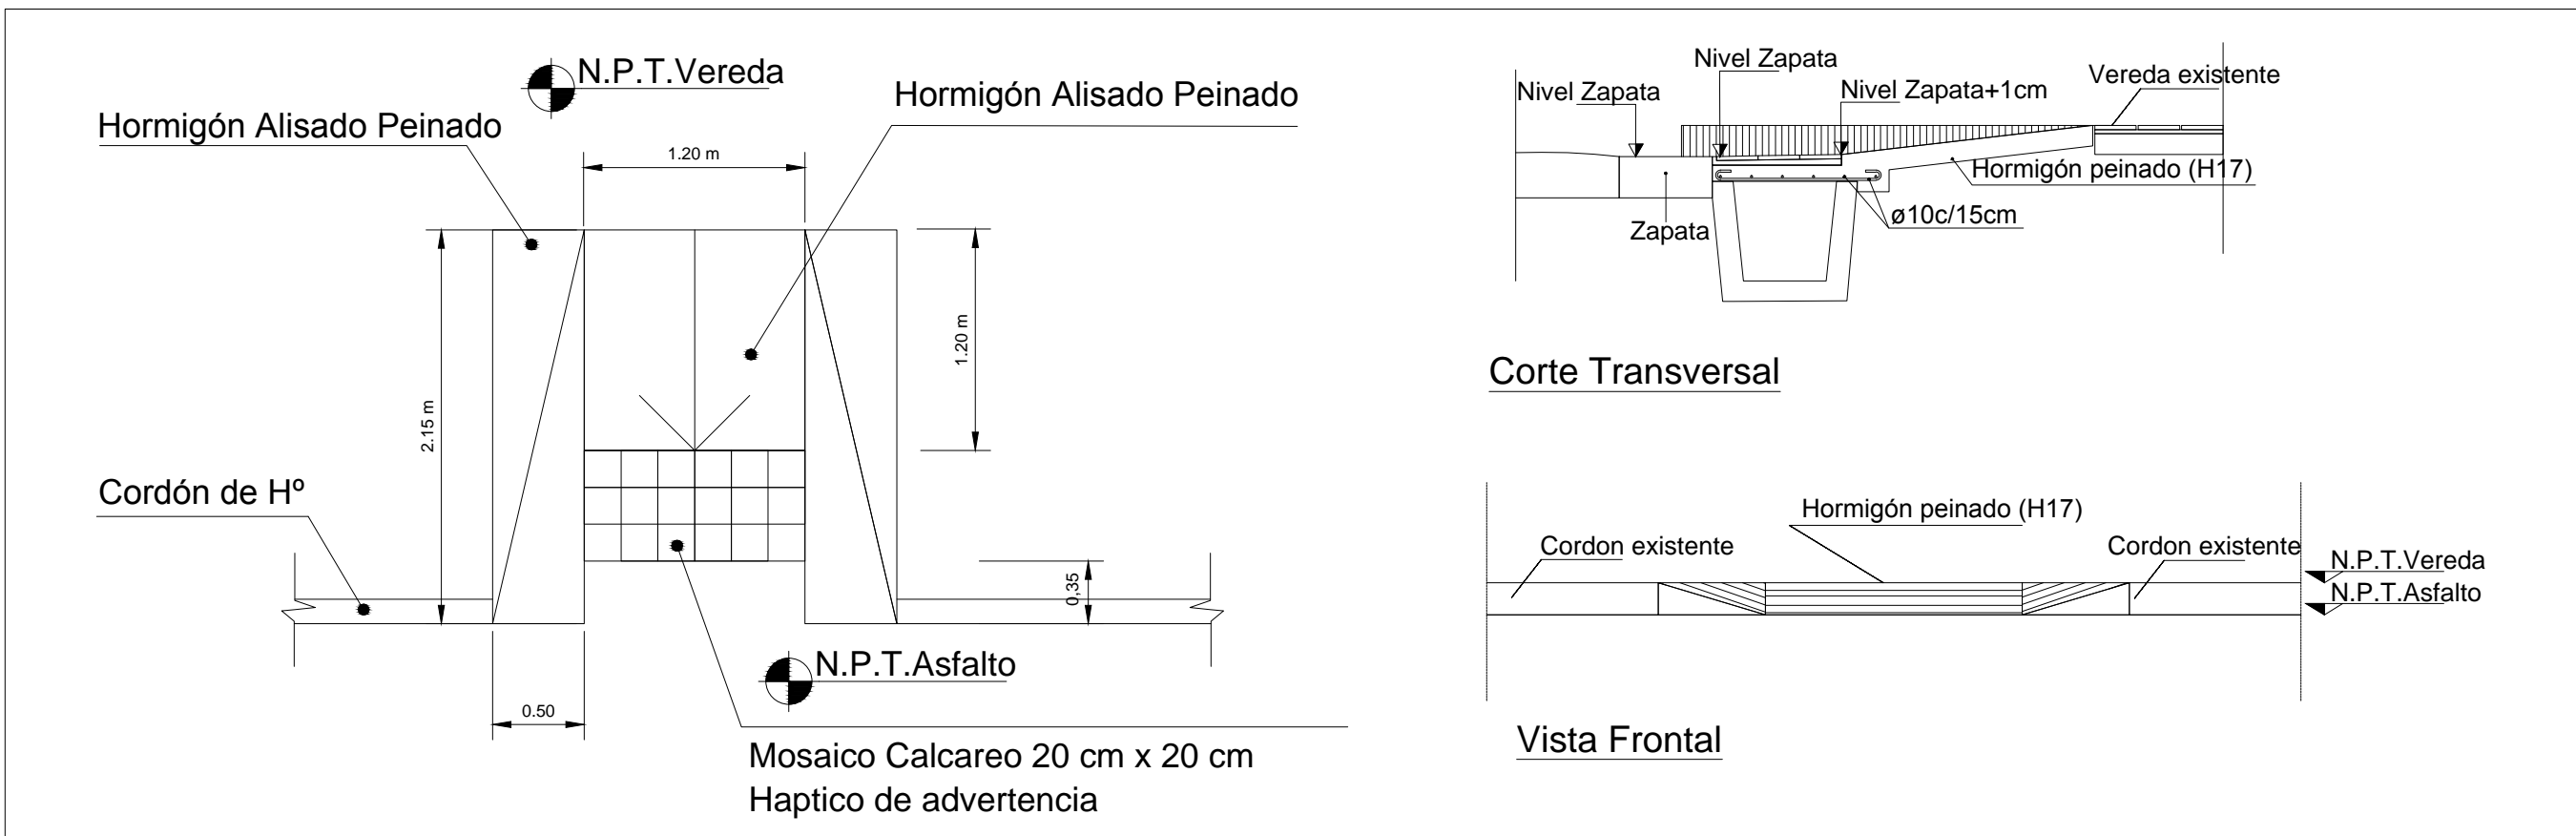


2 DETALLE TAZA ARBOLADO PUBLICO

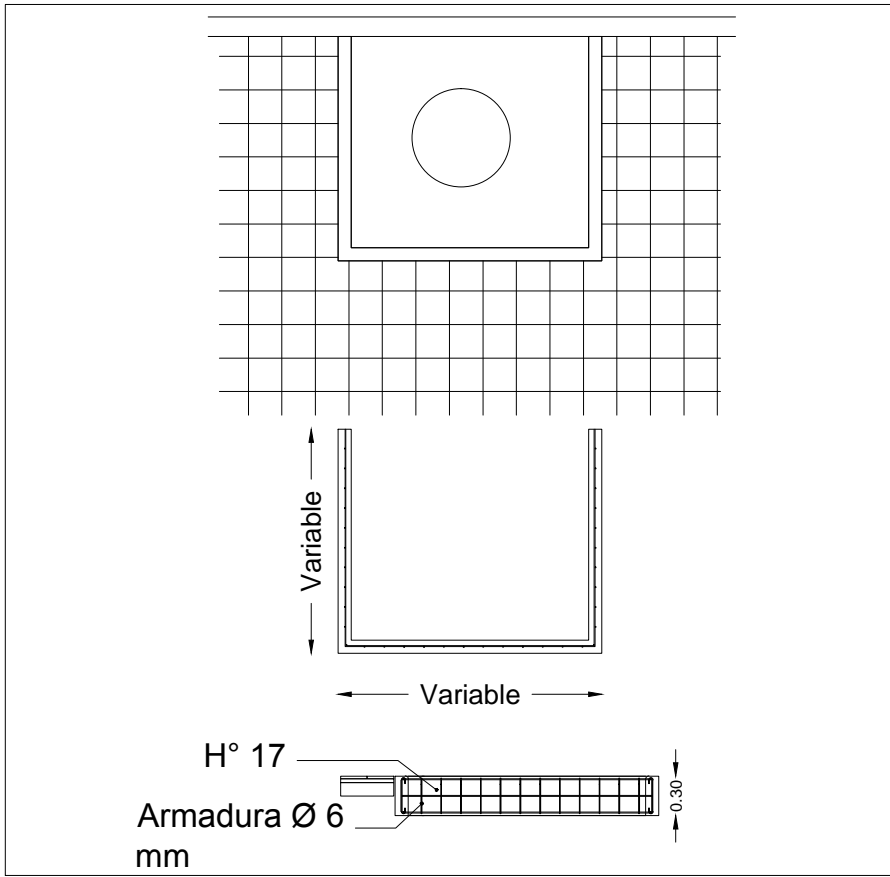


3 DETALLE VEREDA DE HORMIGÓN

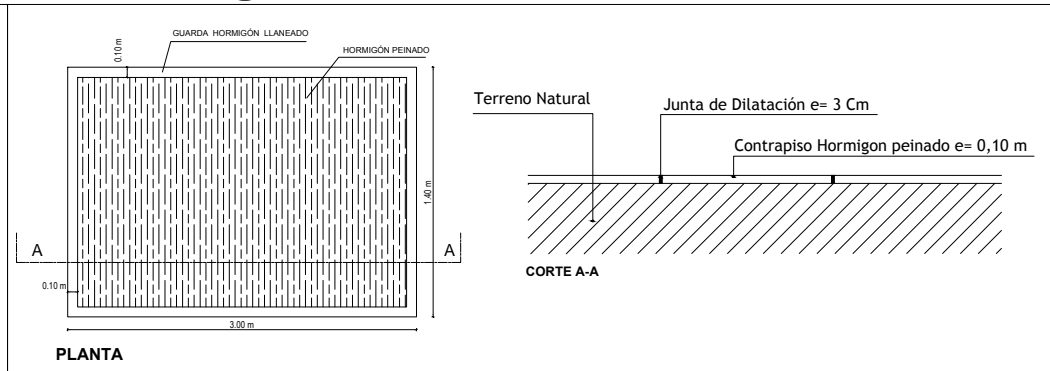


4 DETALLE VEREDA CON BALDOSA

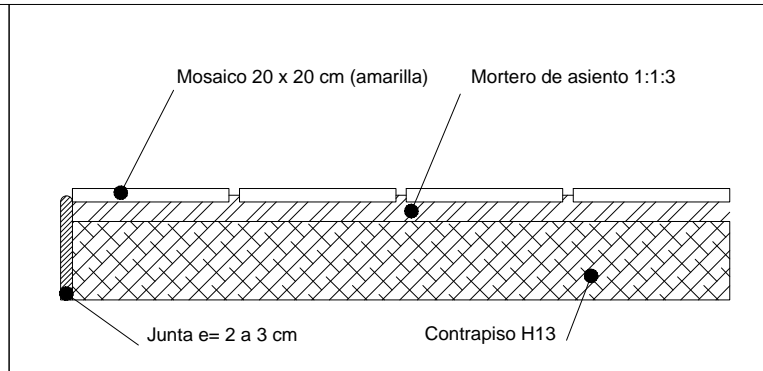

5 DETALLE REPARACIÓN DE CORDONES

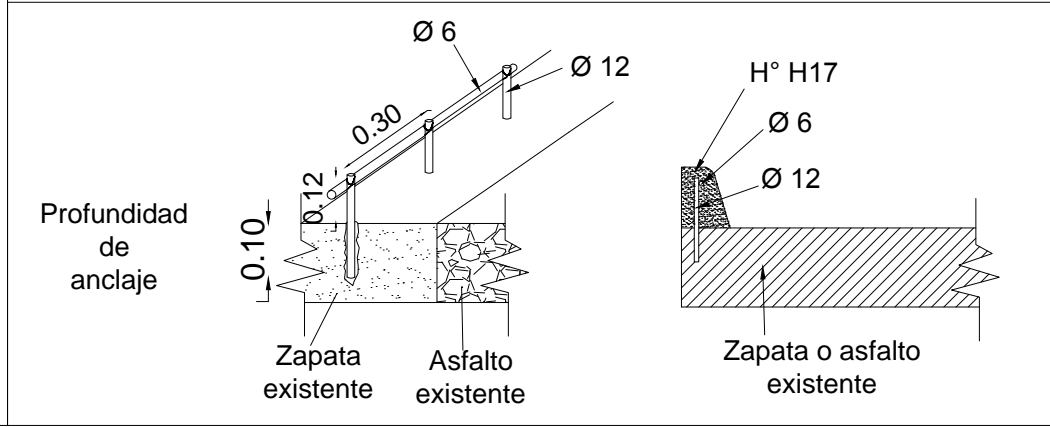

6 DETALLE REPARACIÓN DE BOULEVARD

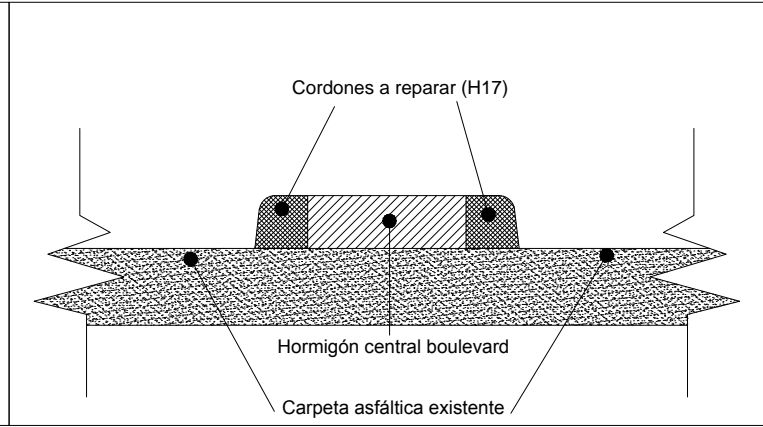

Nota: Todas las medidas deberan ser verificadas en obra