

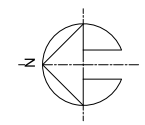


ÁREA DE INTERVENCIÓN

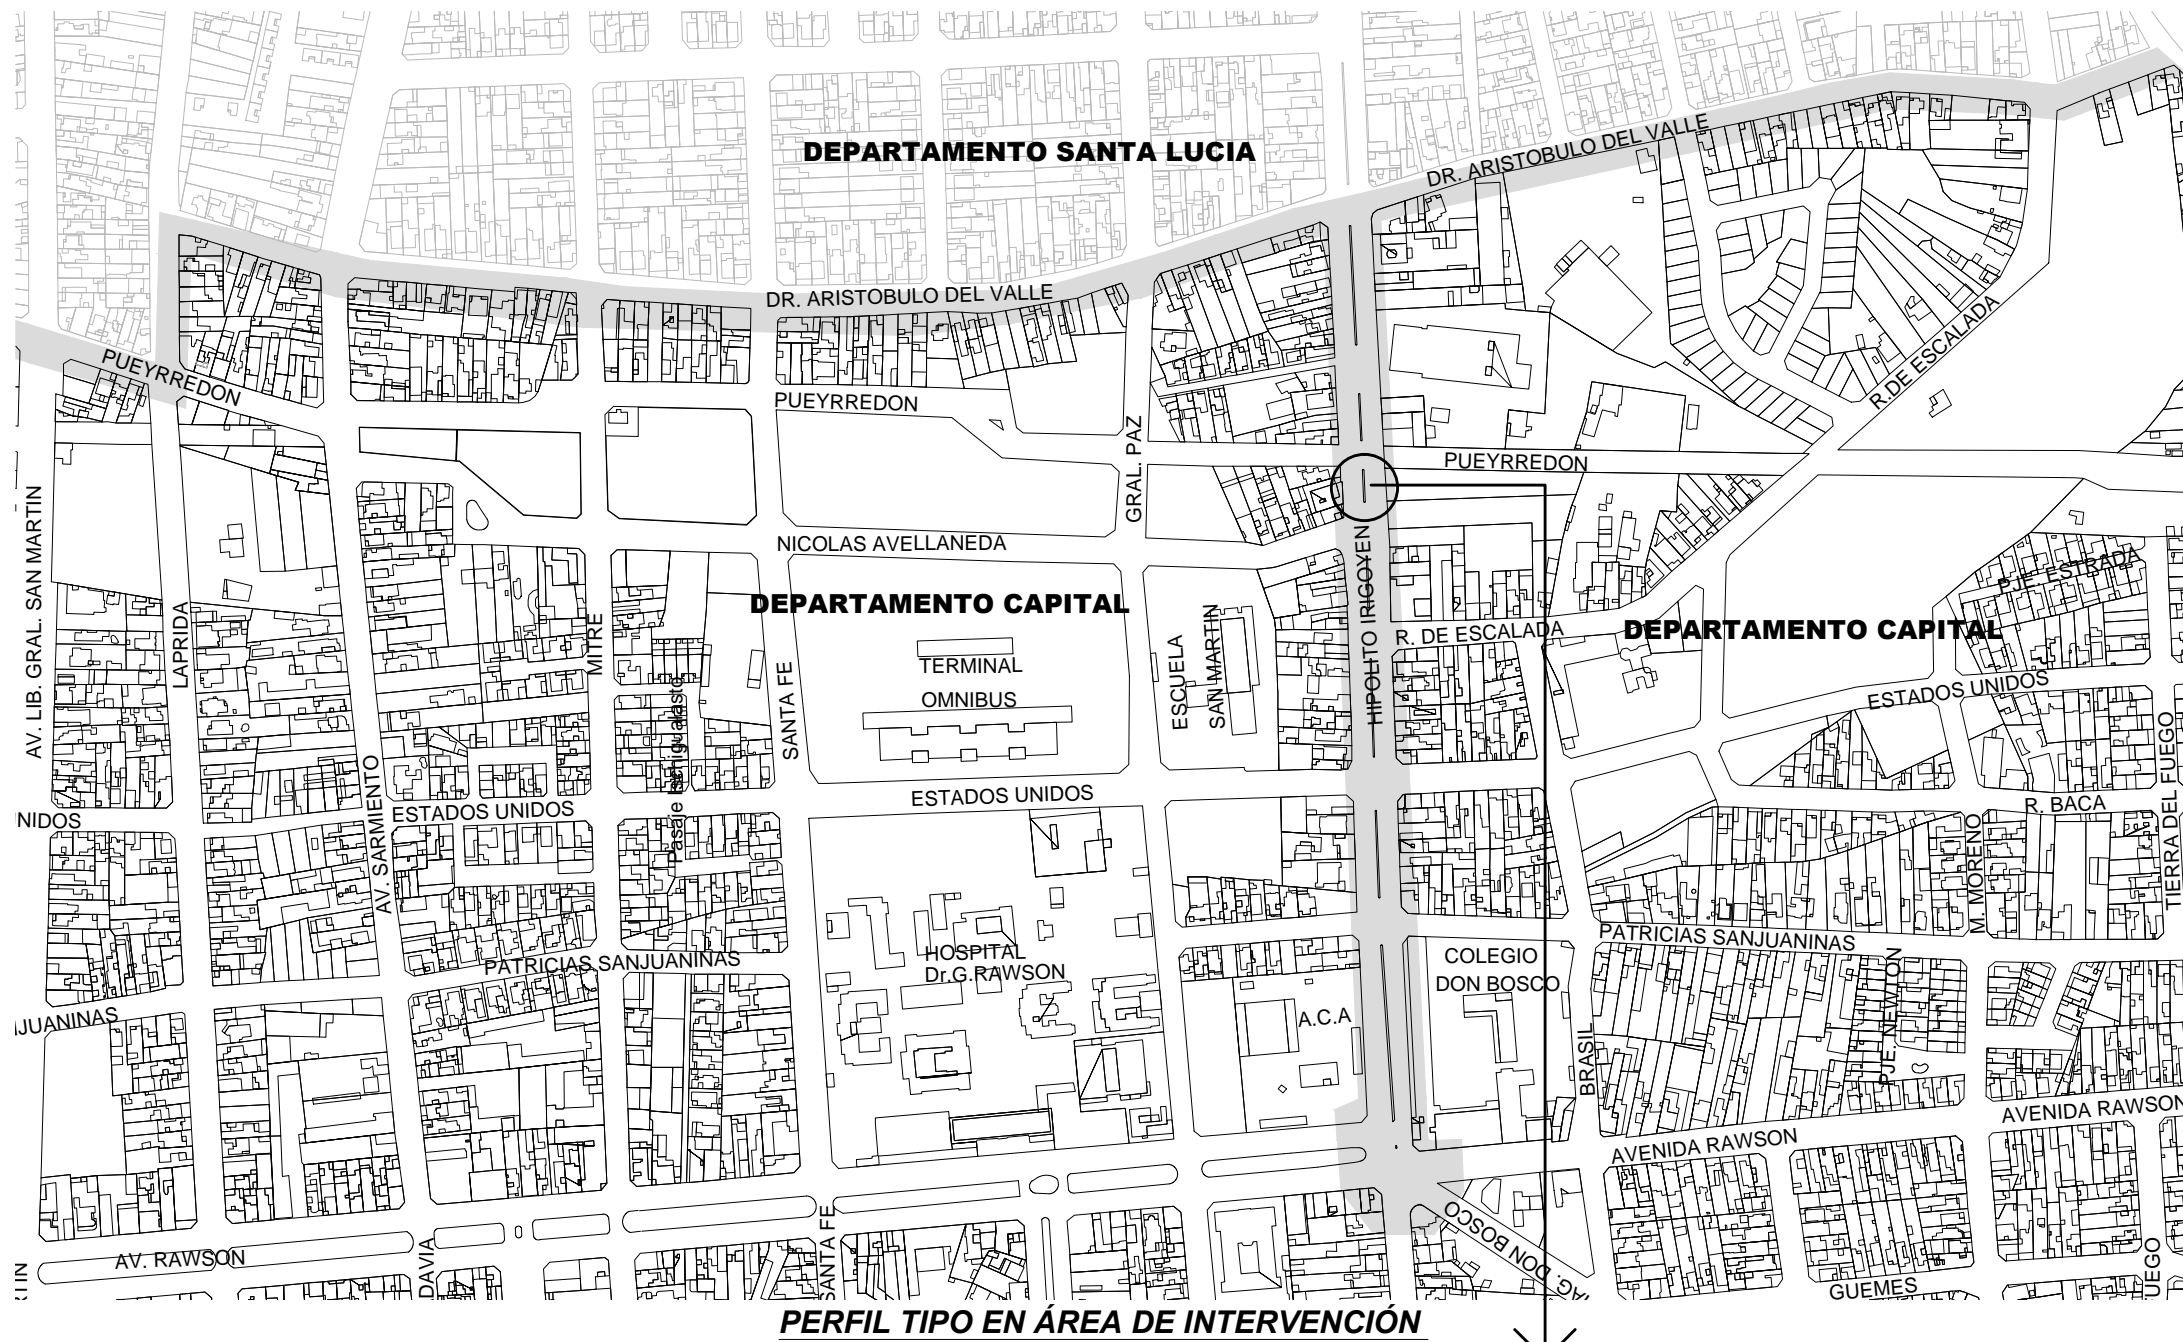

PERFIL TIPO EN ÁREA DE INTERVENCIÓN

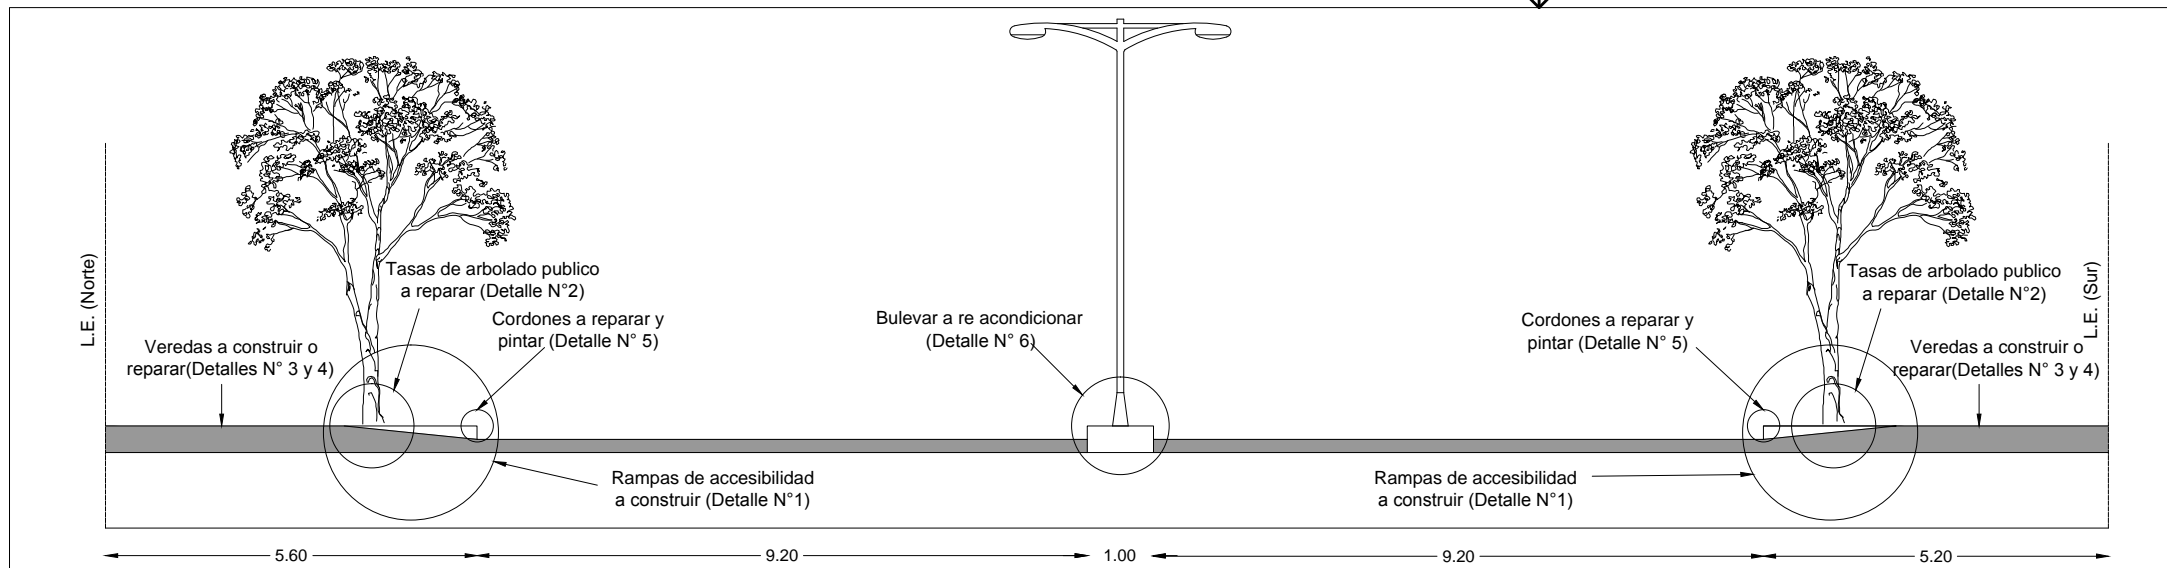

Nota: Todas las medidas deberan ser verificadas en obra

CAPITAL San Juan Departamento de Construcciones Viales	ESCALA: DIBUJO:
	OBRA: RE HABILITACIÓN DE ELEMENTOS URBANOS EN CALLE 9 DE JULIO REVISIÓN:
MUNICIPALIDAD DE LA CIUDAD DE SAN JUAN SECRETARÍA DE PLANIFICACIÓN URBANA DIRECCIÓN DE OBRAS	FECHA:
PLANO ARQUITECTURA - PLANO DE UBICACIÓN LAMINA-1-DE-2-	